Erkend controle organisme door FOD Economie
KEURteam vzw TEL: 050 68 55 55
Meulestraat 31 info@keurteam.be
8730 Beernem www.keurteam.be
Ondnr BE 0831.542.002 RPR Gent afdeling Brugge

RAPPORT VAN HET GELIJKVORMIGHEIDSONDERZOEK EN/OF CONTROLEBEZOEK VAN EEN ELEKTRISCHE INSTALLATIE

Rapportnr: 20200116011005 Datum onderzoek: 16/01/2020 Agent: Nathan De Kegel conform

ALGEMENE GEGEVENS

volgens TP01b

Plaats van onderzoek: Meerminlaan 48 bus 55, 8300 Knokke-Heist (België) Royal
Opdrachtgever: Frederik Fack - Pol Dhondtstraat 24, 8380 Lissewege (België)
Ond nr / IDnr: BE0607853864
Eigenaar:
Type lokalen: Appartement
Doel onderzoek: 271 - Controle onderzoek

GEGEVENS VAN DE ELEKTRISCHE INSTALLATIE

Zegel nr:	010186
Nominale spanning:	230V mono
Hoofdbeveiliging:	63A
Voedingsleiding:	2 x 16 mm² VOB
Elektrode type:	Pen
Aantal borden:	1
Aantal stroombanen:	10
Waarde ADS:	300mA 63A

METINGEN EN BEPROEVINGEN

Continuiteitsmeting:	OK
ADS testknop:	OK
ADS foutlus:	OK
Bescherming RA OA:	OK
R isolatie:	OK, > 0,5 M Ohm
R aarde:	7.69 Ohm
Schema's:	OK
staat vast elektrisch materieel	OK



TOELICHTING

INBREUKEN (I) / OPMERKINGEN (O) / VASTSTELLING (V)

	Groep	I/O/V	Omschrijving	Arei nr
1	Inbreuken	V	Geen inbreuken vastgesteld	Vaststelling

BESLUIT

De elektrische installatie voldoet aan de voorschriften van het AREI. De ADS werd verzegeld en het ééndraads- en situatieschema zijn voor gezien getekend. De installatie dient opnieuw te worden gecontroleerd uiterlijk op 16/01/2045 of vóór ingebruikname van elke belangrijke wijziging of uitbreiding.

RAADGEVINGEN

Het proces-verbaal van het onderzoek moet worden bewaard in het dossier van de elektrische installatie. Elke wijziging aan de elektrische installatie moet in het dossier vermeld worden. Bij elk ongeluk aan personen overkomen en rechtstreeks of onrechtstreeks te wijten aan de aanwezigheid van elektriciteit, is men verplicht de Minister van Economische Zaken, Directie Engergie in te lichten.

CLAUSULE

Dit onderzoek beperkt zich tot de vaste elektrische installatie die zichtbaar en zonder extra middelen bereikbaar zijn. Schakelaars, contactdozen, kabelgoten en apparaten zijn niet opengemaakt. Toestellen en apparaten maken geen deel uit van dit onderzoek.

Erkend controle organisme door FOD Economie
KEURteam vzw TEL: 050 68 55 55
Meulestraat 31 info@keurteam.be
8730 Beernem www.keurteam.be
Ondnr BE 0831.542.002 RPR Gent afdeling Brugge

RAPPORT VAN HET GELIJKVORMIGHEIDSONDERZOEK EN/OF CONTROLEBEZOEK VAN EEN ELEKTRISCHE INSTALLATIE

Rapportnr: 20200116011005 Datum onderzoek: 16/01/2020 Agent: Nathan De Kegel conform

Vrijgave in naam van de directeur van het erkend organisme.

Inspecteur: **Nathan De Kegel**


Datum vrijgave: 16/01/2020




Erkend controle organisme door FOD Economie
KEURteam vzw TEL: 050 68 55 55
Meulestraat 31 info@keurteam.be
8730 Beernem www.keurteam.be
Ondnr BE 0831.542.002 RPR Gent afdeling Brugge

RAPPORT VAN HET GELIJKVORMIGHEIDSONDERZOEK EN/OF CONTROLEBEZOEK VAN EEN ELEKTRISCHE INSTALLATIE

Rapportnr: 20200116011005 Datum onderzoek: 16/01/2020 Agent: Nathan De Kegel conform

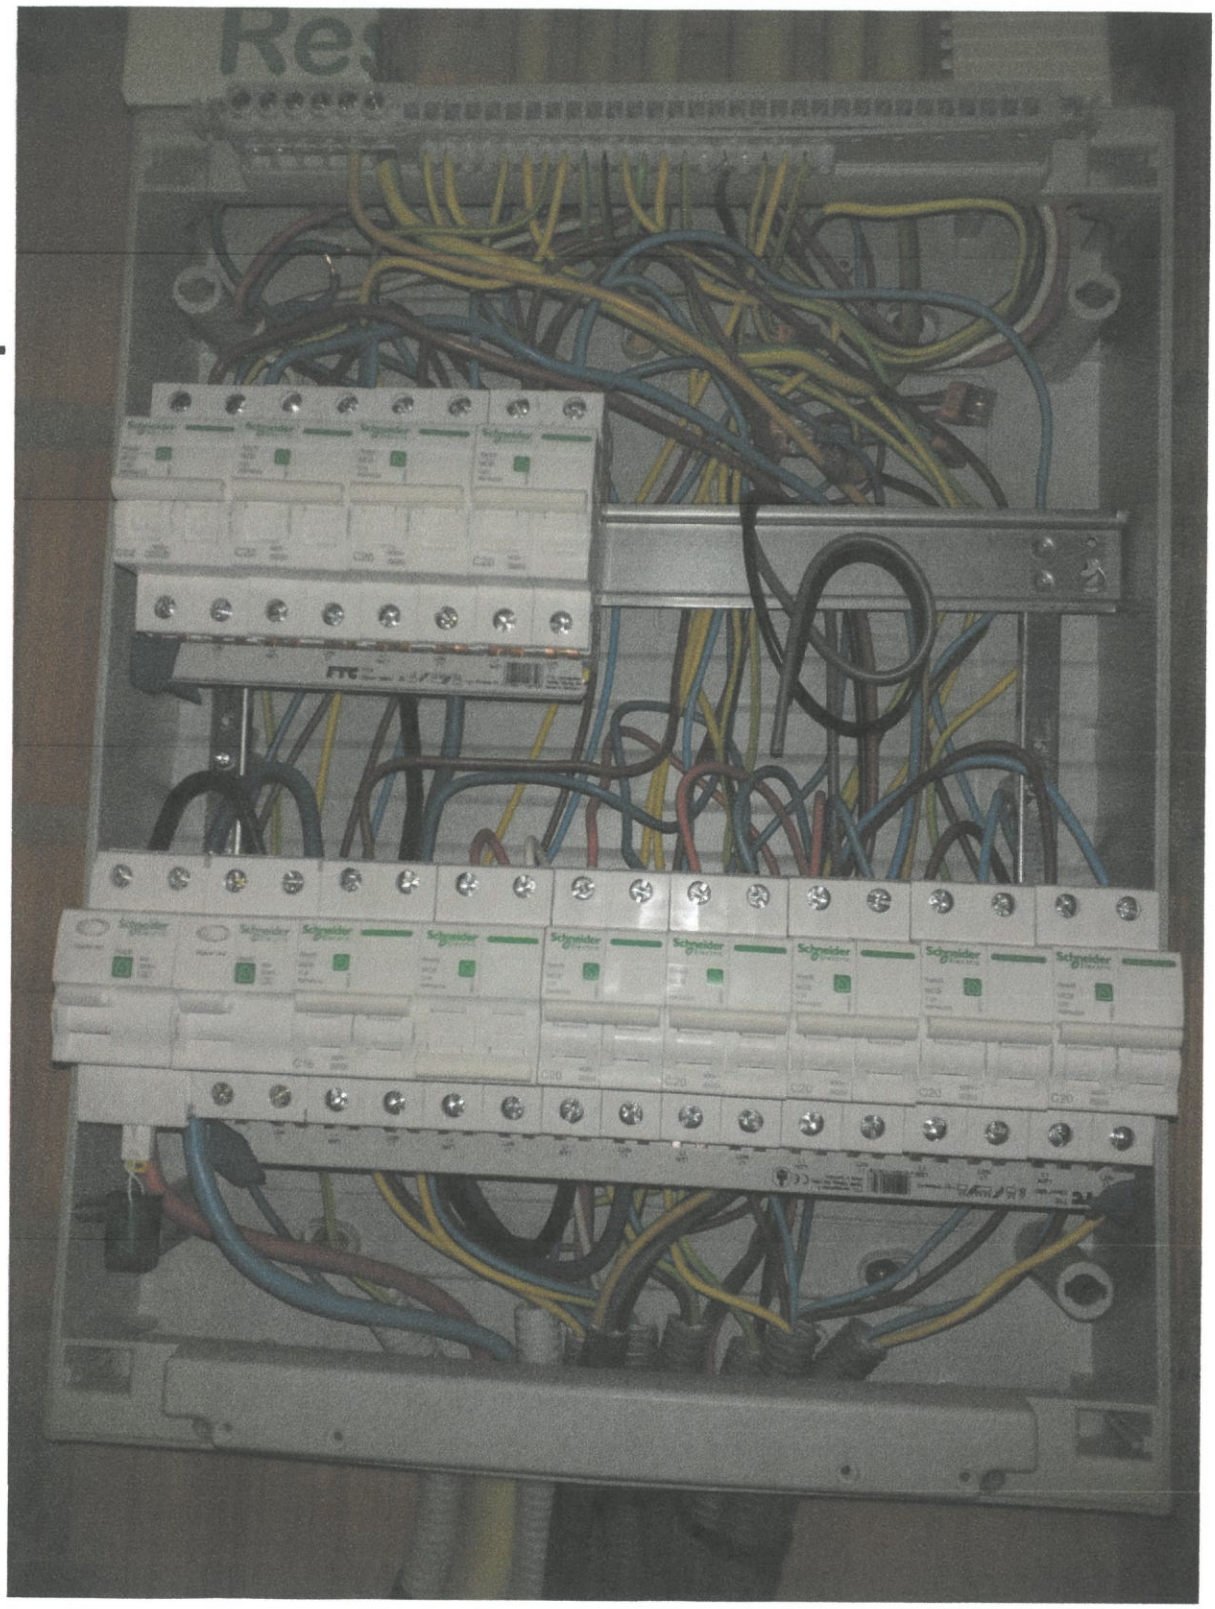

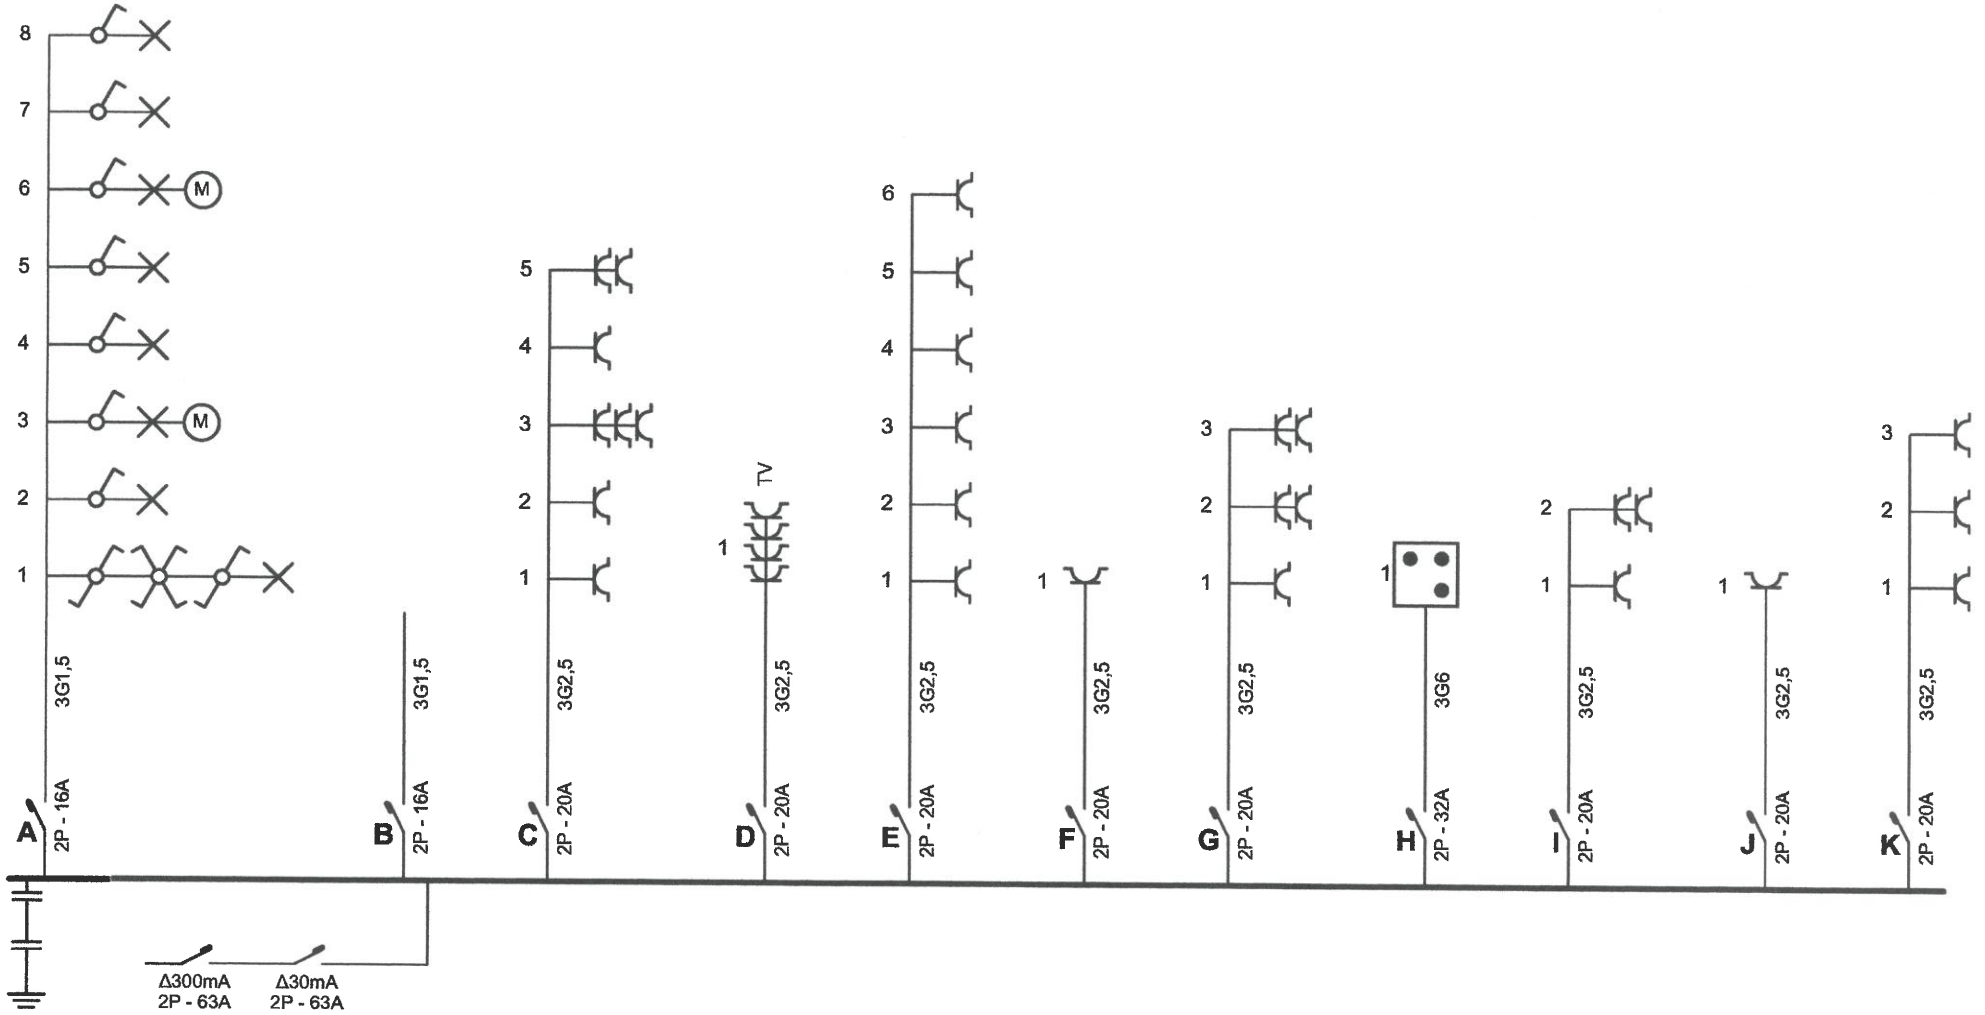

Erkend Organisme
Keurteam

16/01/2020


KEUR team
www.KEURteam.be
info@KEURteam.be

Plaats van de elektrische installatie

meerminlaan Bus 55
8300 Knokke - Heist

Installateur
Frederik Fack
Pol Dhondtstraat 24
8380 Lissewege
GSM: 0468 15 58 70
e-mail: frederik.fack@telenet.be
BTW BE 0607.853.864

p. 1/2
Eendraadschema

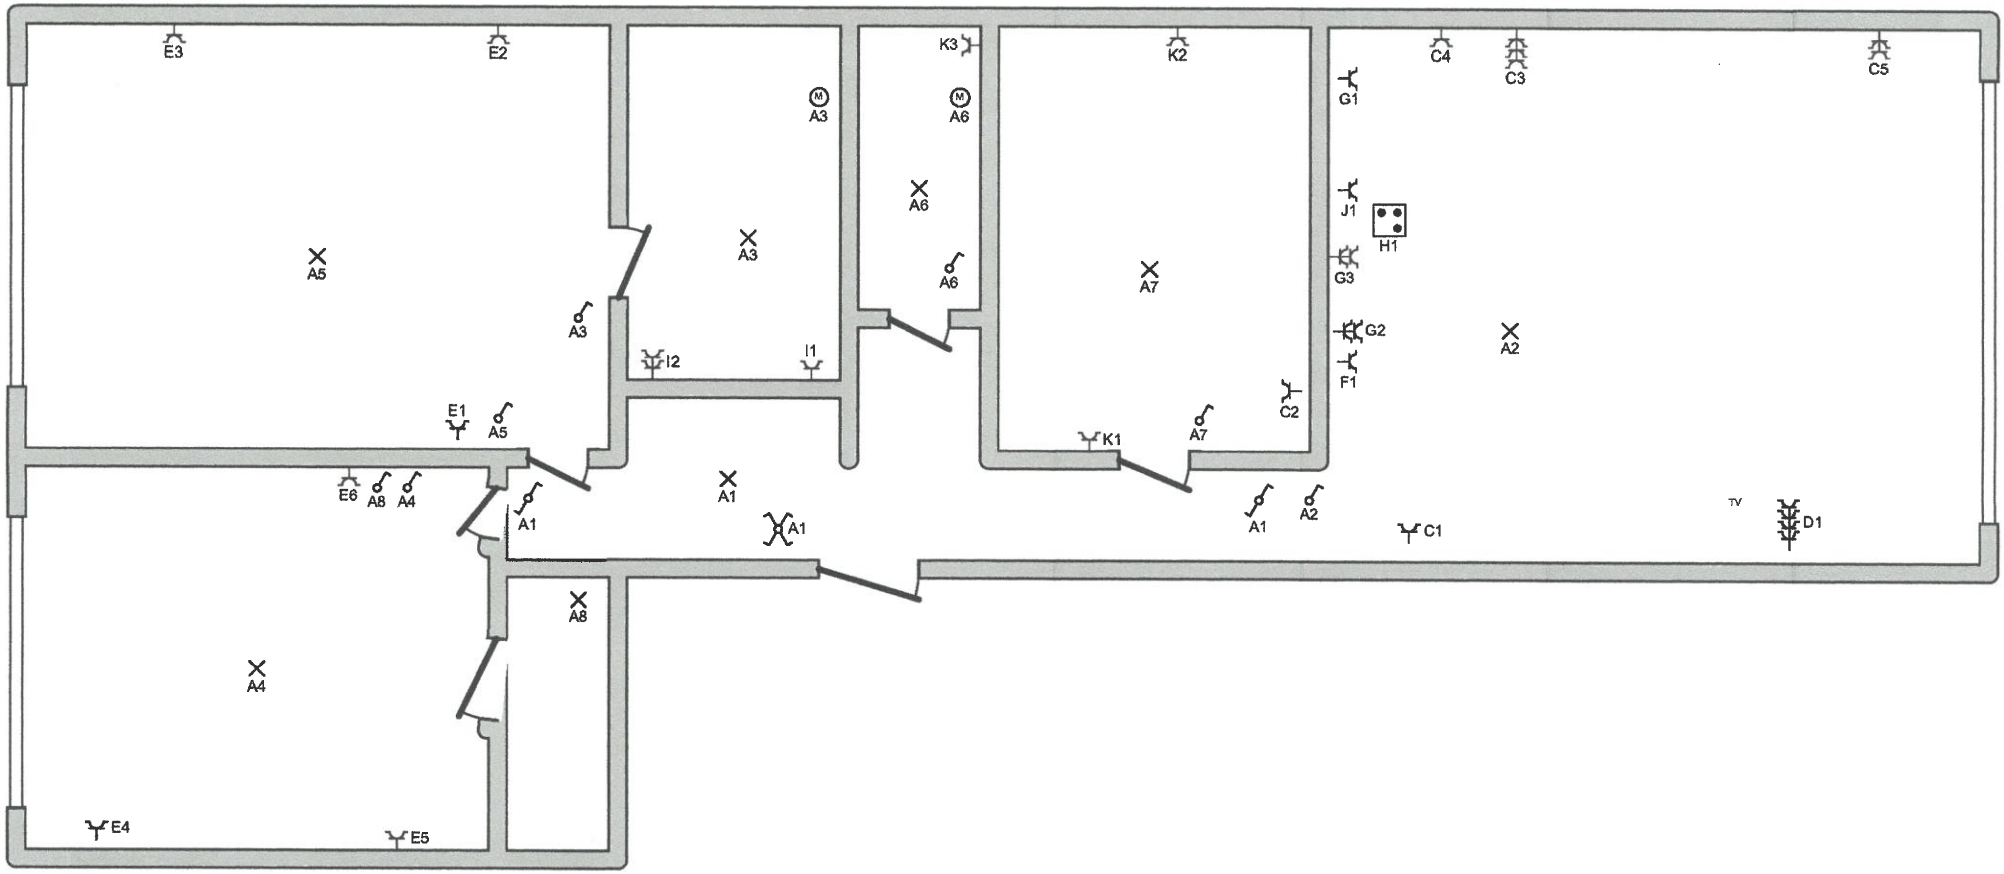

Erkend Organisme
Keurteam

16/01/2020

KEUR team
www.KEURteam.be
info@KEURteam.be

Plaats van de elektrische installatie

meerminlaan Bus 55
8300 Knokke - Heist

Installateur
Frederik Fack
Pol Dhondtstraat 24
8380 Lissewege
GSM: 0468 15 58 70
e-mail: frederik.fack@telenet.be
BTW BE 0607.853.864

Situatieschema