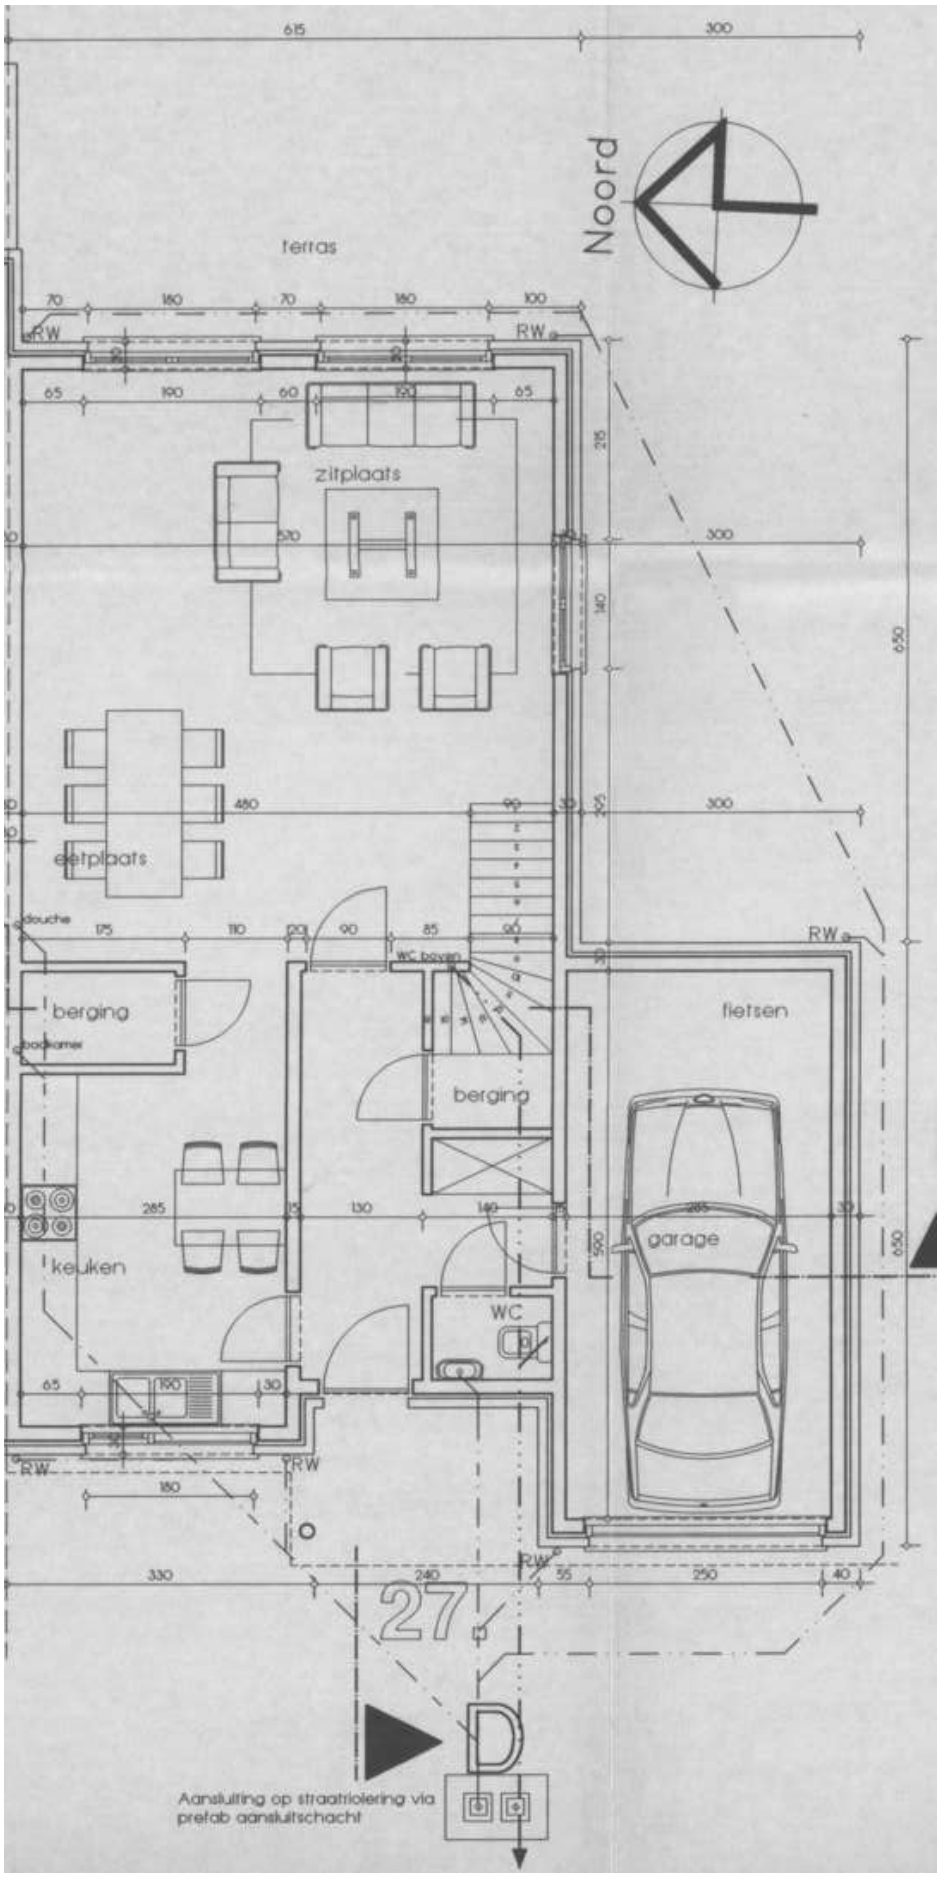

615
300
Noord
terras
70
180
70
180
100
RW
RW
65
190
60
190
65
zitplaats
215
300
530
140
650
450
90
30
225
300
eetplaats
douche
175
110
20
90
85
90
WC boven
RW
berging
badkamer
fietsen
berging
285
15
130
140
15
285
30
590
650
garage
keuken
WC
65
190
30
RW
RW
150
RW
330
240
55
250
40
27
D
Aansluiting op straatriolering via
prefab aansluitschacht