LEGENDE ELEKTRICITEIT

STOPCONTACTEN


HOOGTE STOPCONTACTEN :
20 CM VANAF VLOERPAS (of werkblad) TOT CENTER
(tenzij anders vermeld)

- dubbel stopcontact (naast elkaar)
- dubbel stopcontact (boven elkaar)
- enkel stopcontact
- UTP — UTP / COAX TV FM aansluiting
- TEL — TEL / DATA aansluiting cat. 5e 1x RJ 45

SCHAKELAARS

HOOGTE SCHAKELAARS :
110 CM VANAF VLOERPAS TOT CENTER
(tenzij anders vermeld)

- serieschakelaar
- enkelpolige schakelaar of wisselschakelaar
- DP — dubbelpolige schakelaar
- 230V — lichtpunt 230V
- inbouwspot
- opbouwspot, vast
- opbouwspot, richtbaar
- wandlicht
- voeding
- V — VENTILATIE

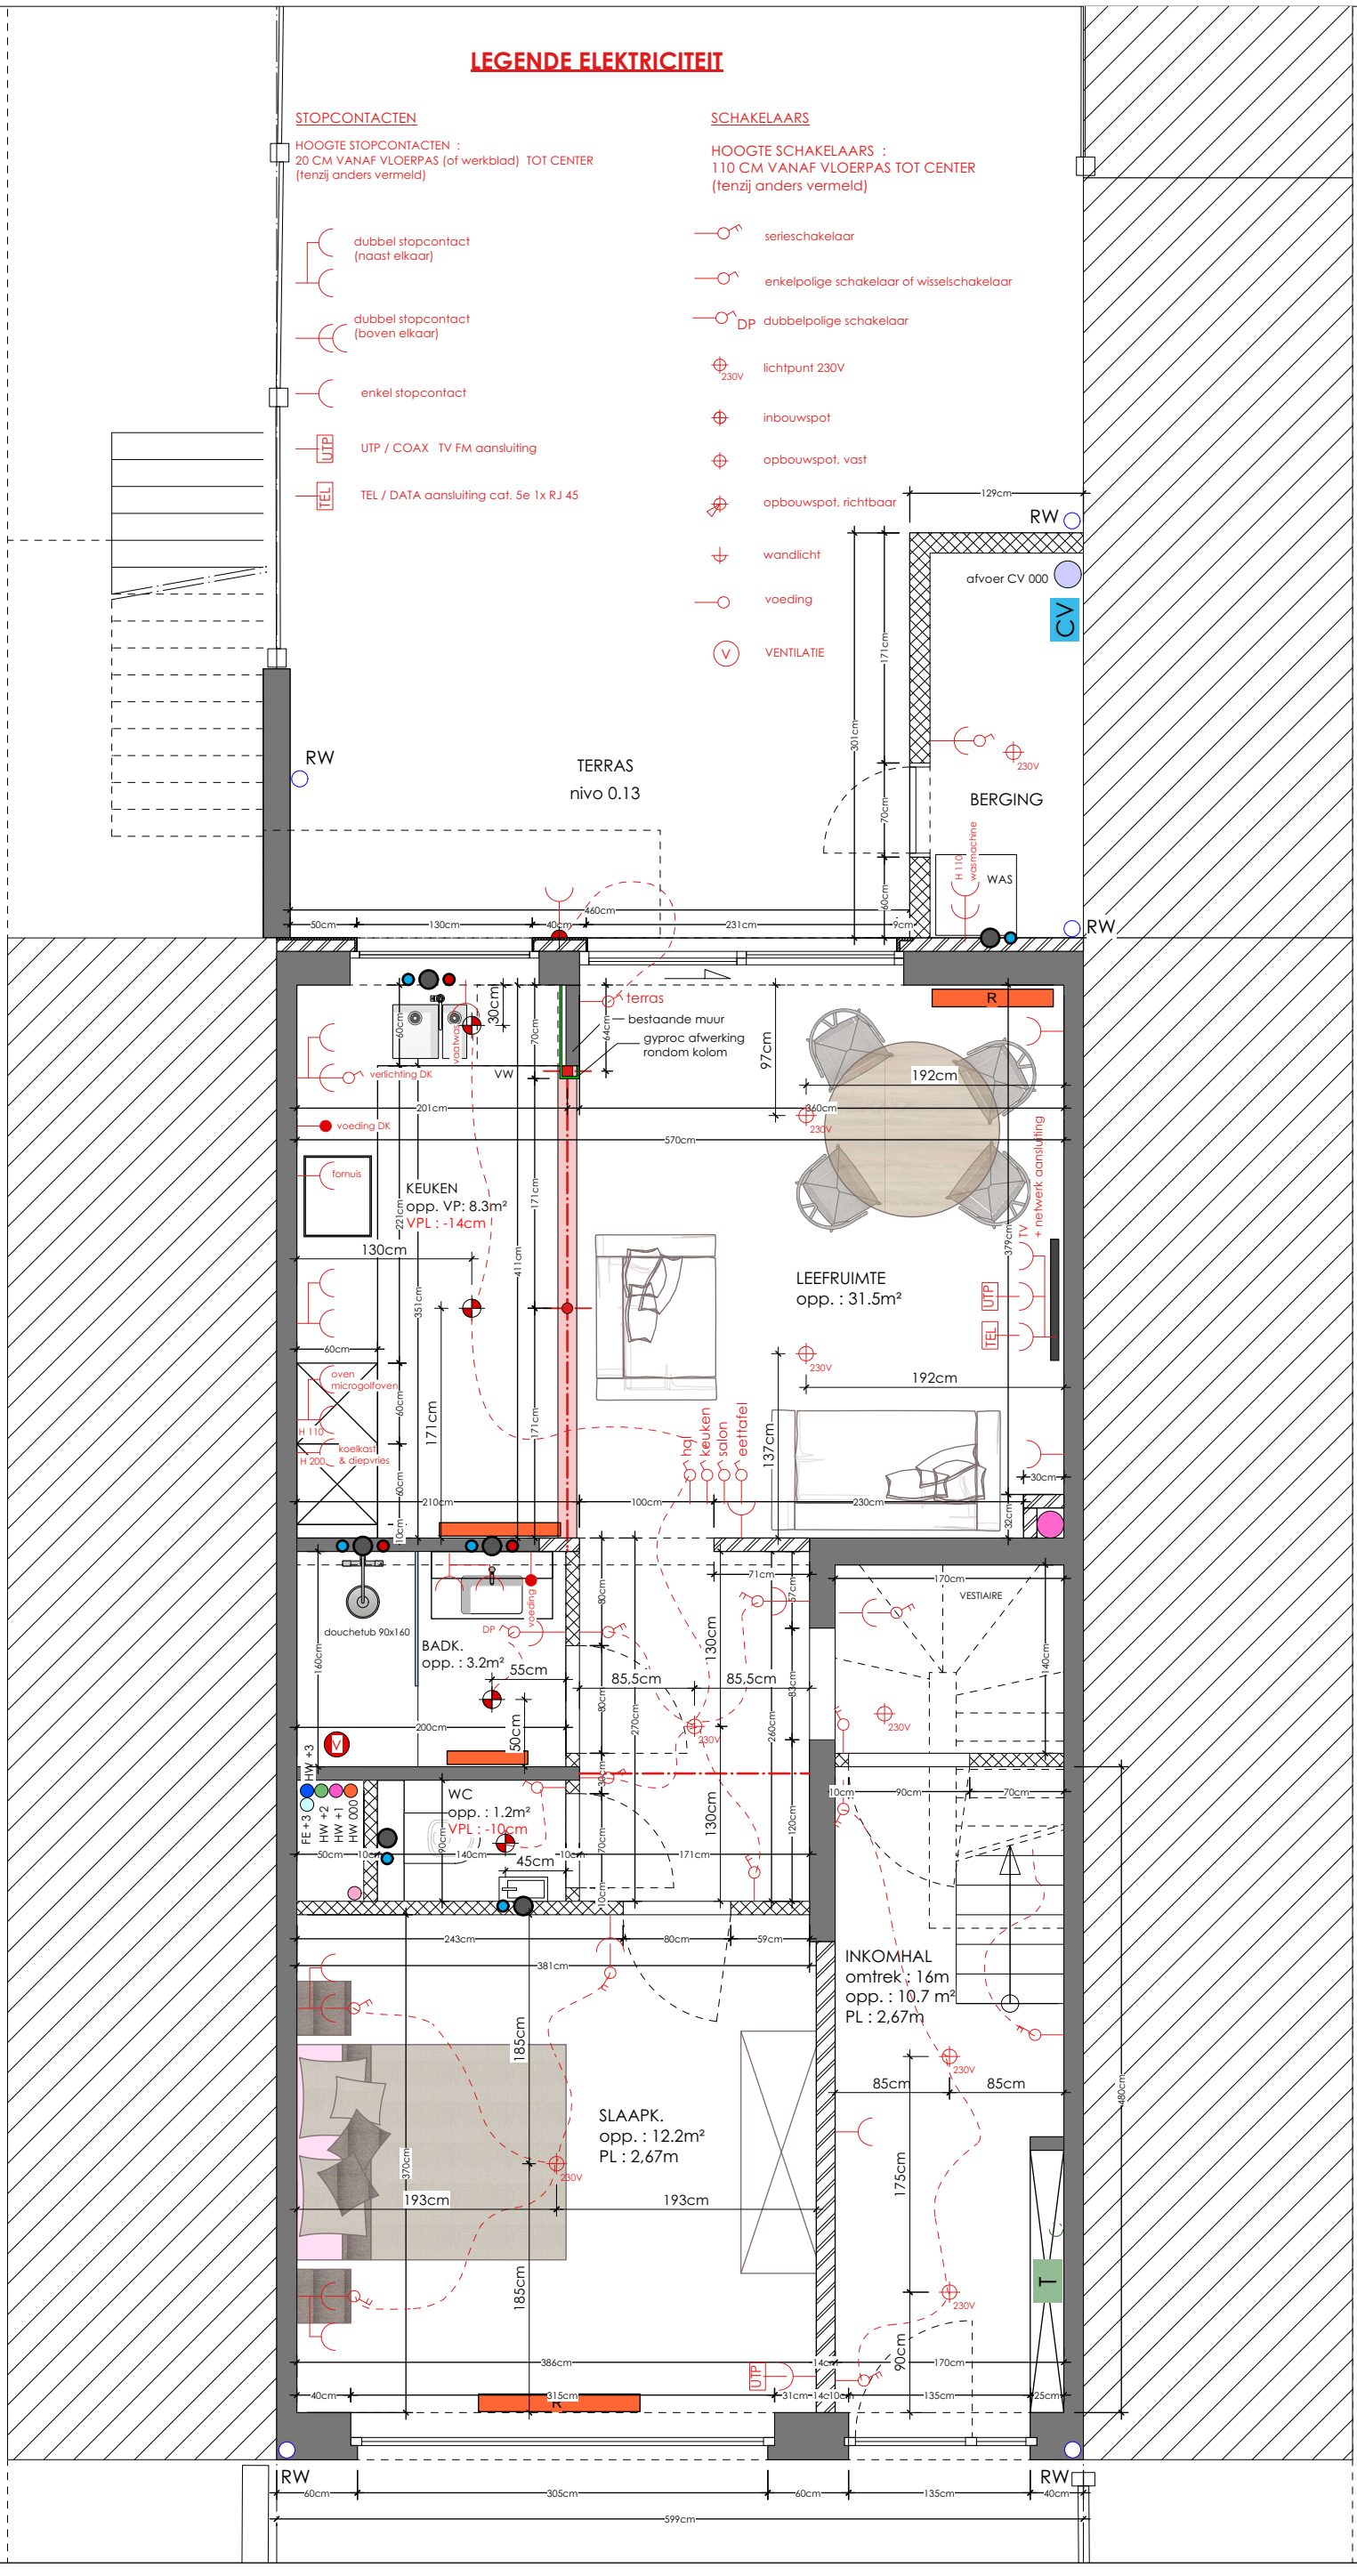

RENOX

Marktstraat - 8301 Knokke- Heist

Herinrichting appartementen

GELIJKVLOERS nieuwe toestand SCH 1/50

20/11/2023

Renox
EXPERTS IN RENOVATIE

RENOX bvba
Westkapellestraat 419 - 8300 Knokke-Heist
BTW BE 0549.922.296

t. 050 66 12 58
www.renox.be
info@renox.be